


Rozwinięcia ścian bufetu
Skala 1:25
Korekta technologii bufetu od dnia
20.11.2020

Widok A

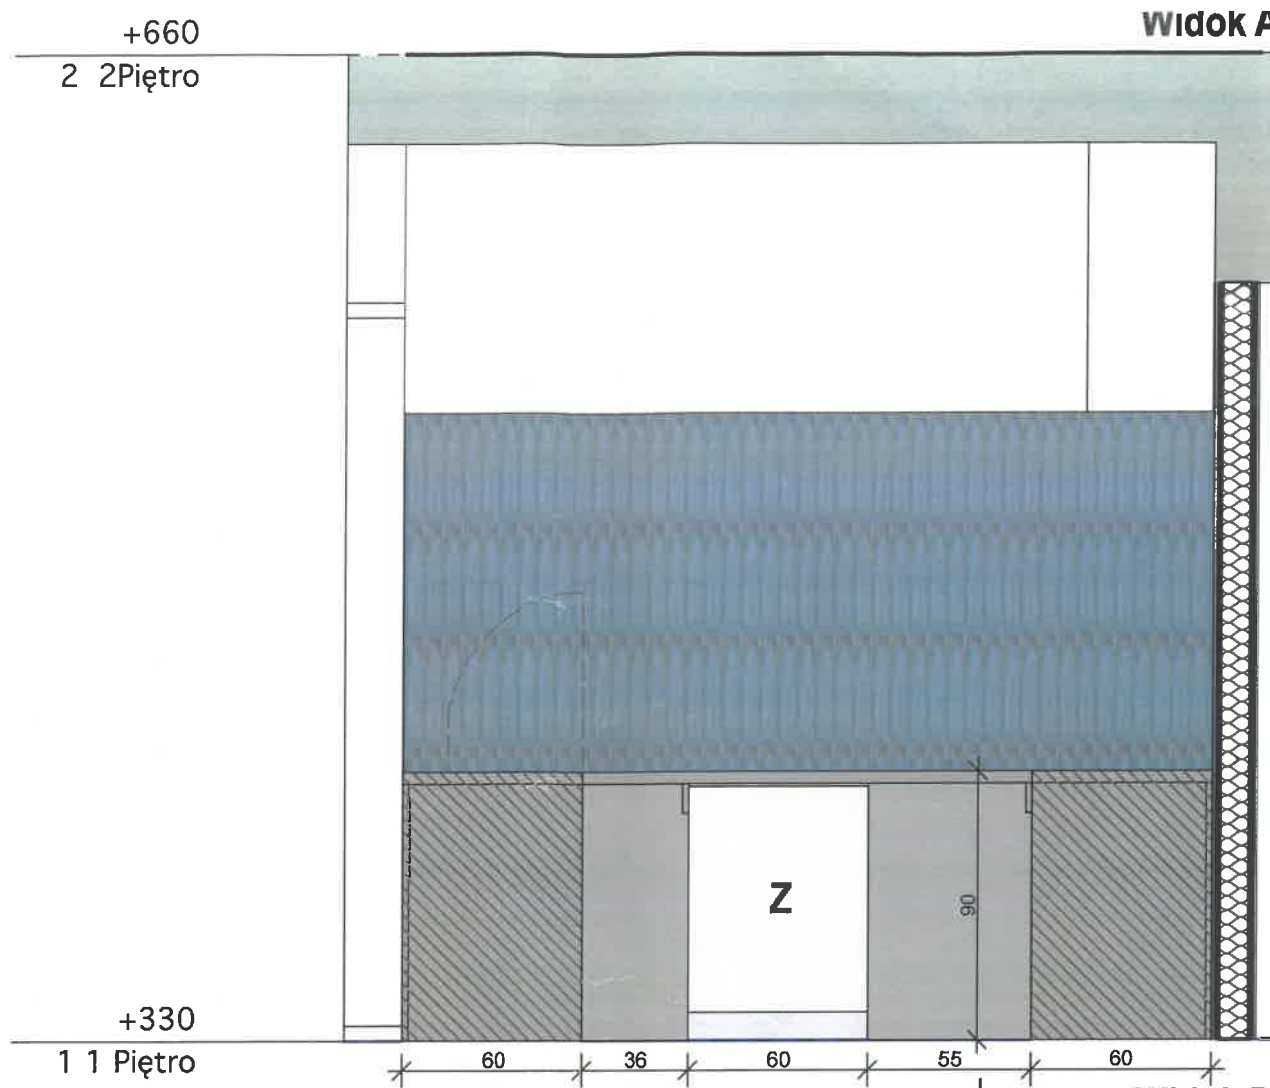


LEGENDA

- Gres LE LACCHE Cobalto 6,1x37 cm
- Gres serie przemysłowe Nowa Gala SP 15 30x30 cm, płytki podłogowe;
- Tynk malowany dwa razy farbą LATEX MATT w kolorze RAL 9003

Meble z płyty laminowanej gr. 1,8 cm, kolor RAL 7024 Graphitgrau;
 Obudowa frontowa lady bufetu ze stali nierdzewnej gr. 0,5 mm wg. rysunku obudowy windy.

Widok D

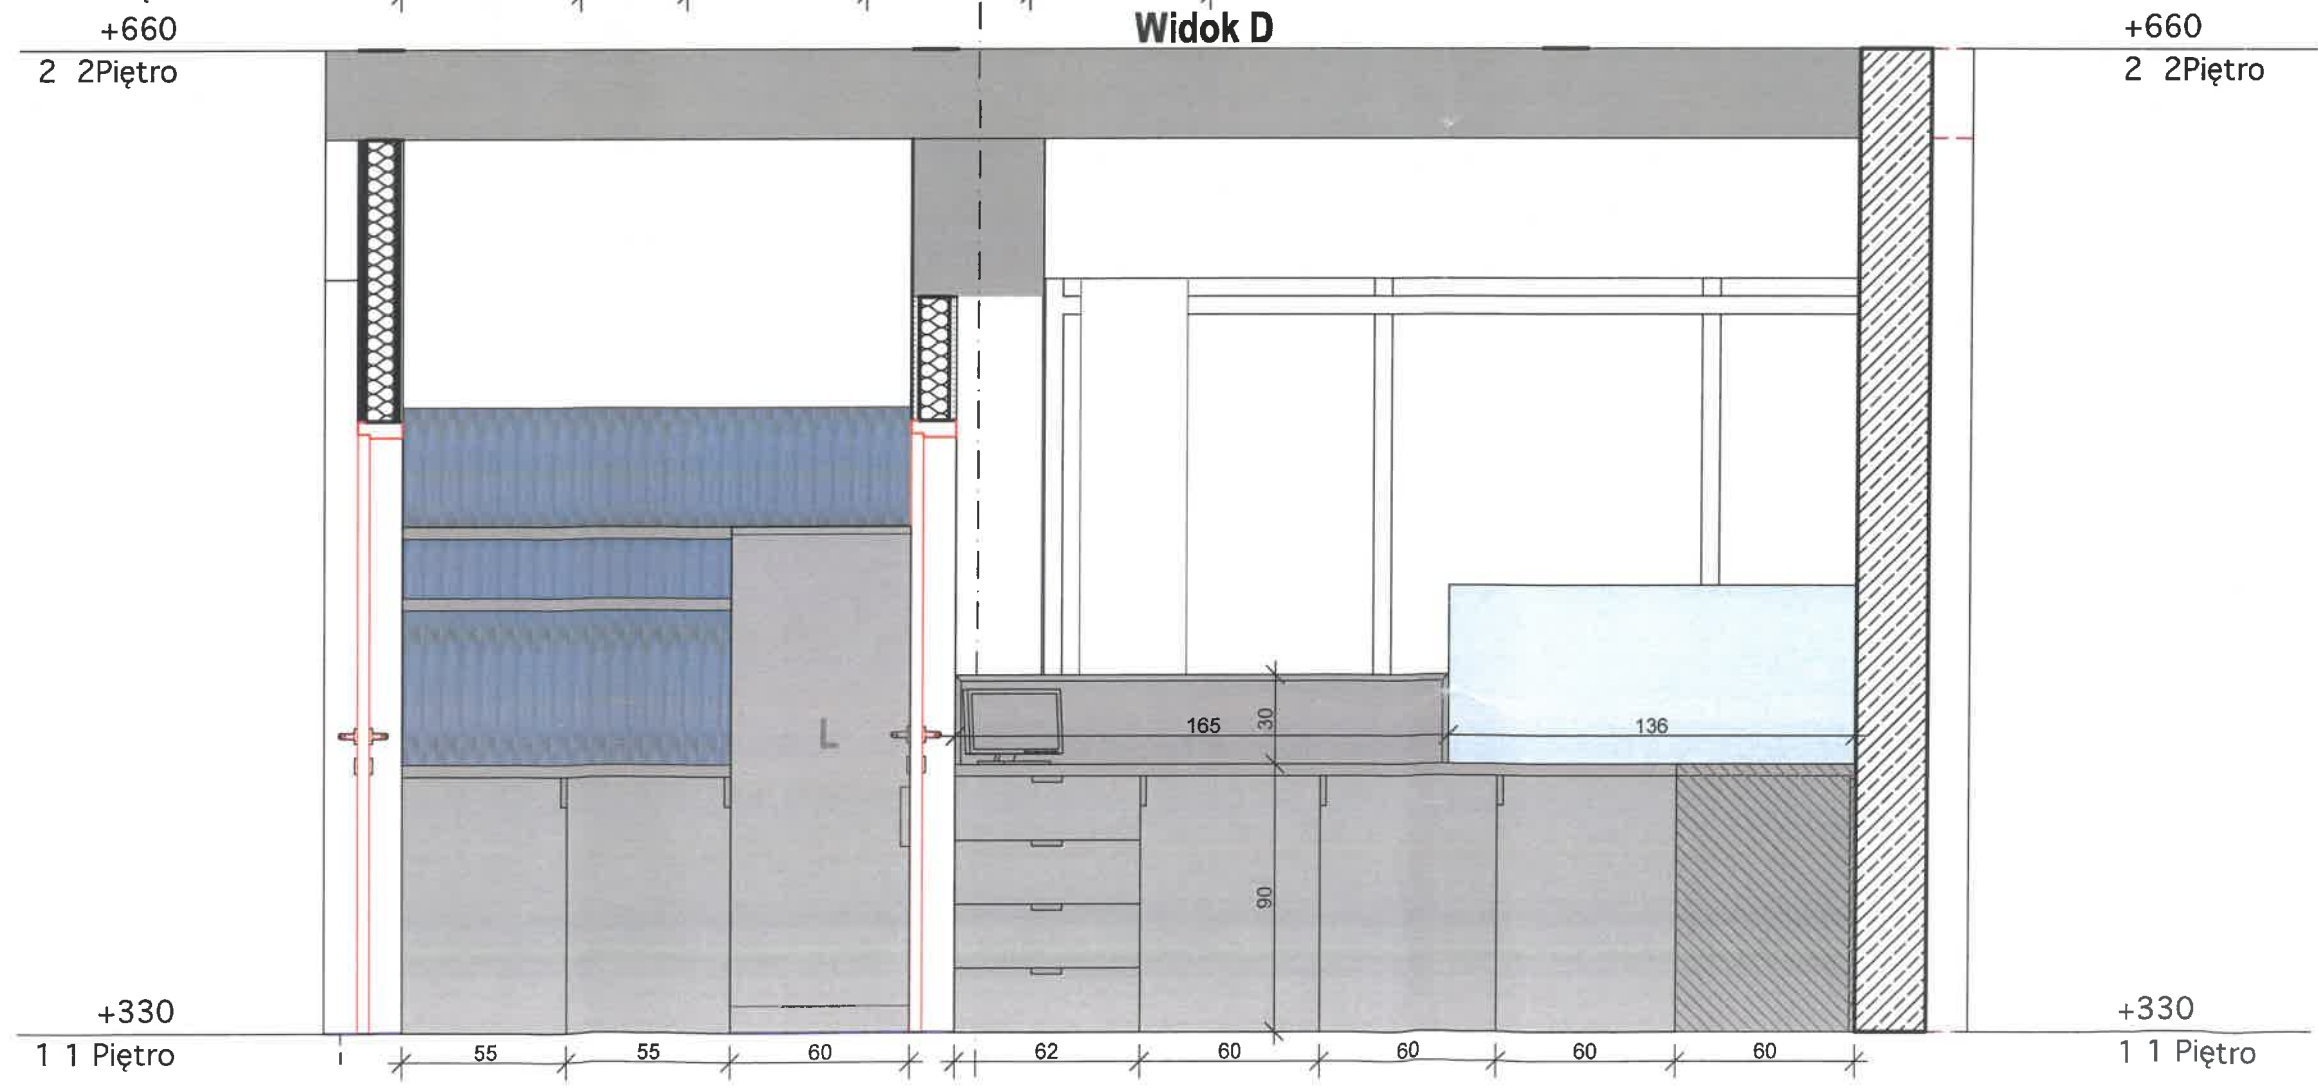

Rozwinięcia ścian bufetu
Skala 1:25
Korekta technologii bufetu od dnia 20.11.2020